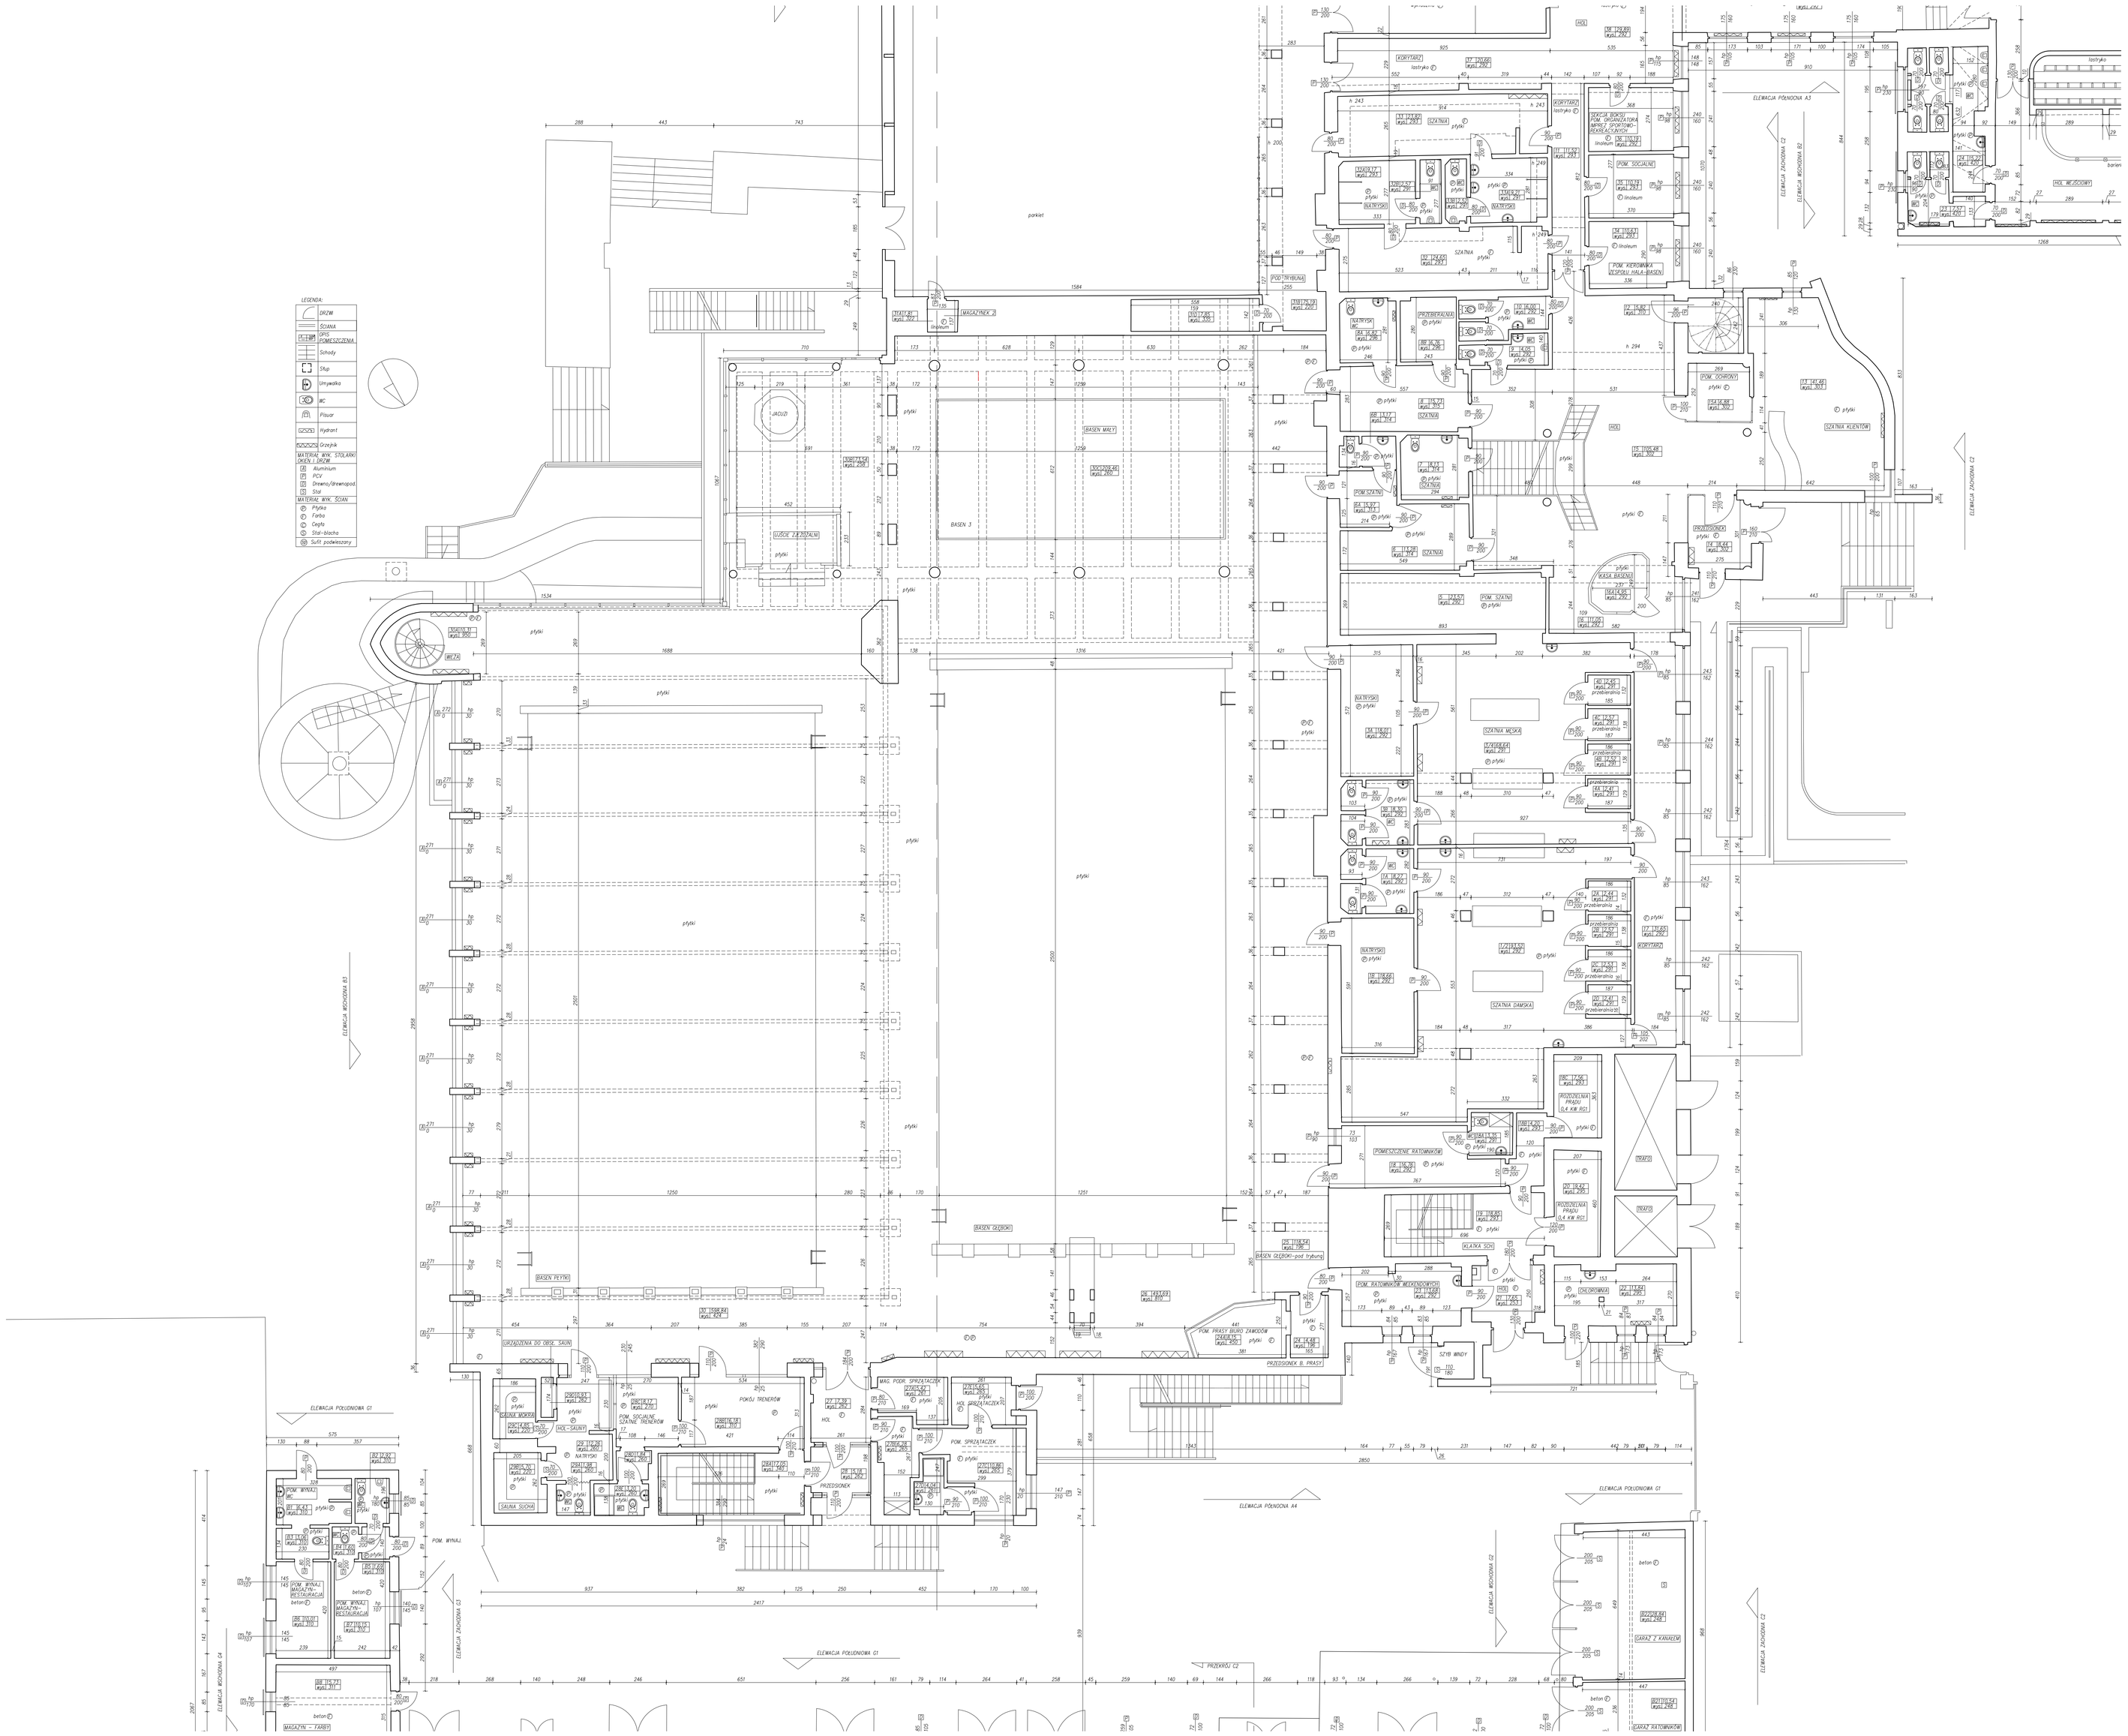

Przedmiotowy projekt jest chroniony prawem autorskim–ustawa z dnia 4 lutego 1994r (DZ.U.24 z dnia 23 lutego 1994). Zwielokrotnienie egzemplarzy, odsprzedaż lub jakiekolwiek inne wprowadzenie do obrotu, a także opracowanie w formie projektu technicznego (wykonawczego) bez zgody autorów są zabronione.

Zamawiający: Miejski Ośrodek Sportu i Rekreacji w Stalowej Woli ul. Hutnicza 15 37–450 Stalowa Wola	Nr projektu: 30836/I	Nr kolejny rysunku: 12			
	Stadium: I	Przynależny do rys. nr: –			
		Zastępuje rys. nr: –			
Tytuł opracowania: Skanting lasarowy oraz opracowanie inwentaryzacji budynku.		Data: lipiec 2015 r.			
		Imię i nazwisko	Nr uprow.	Podpis	
	Opracował:	mgr inż. arch. t. Kruczyński			
Tytuł rysunku: Rzut parteru– Basen	Sprawdził:	mgr inż. arch. t. Łakomy	02/06/2006/K		
Podziałka: 1:100	Materiał: –	Numer rys.: 30836/I–I–B–12			
Nr wyk. mat.: –	Masa: –				

BIURO STUDIÓW I PROJEKTÓW GÓRNICZYCH W KATOWICACH Sp. z o.o.
40–313 Katowice ul. Pod Młynem 1c